




SCHEMA DEGLI ELEMENTI CHE COMPONGONO IL CORRIMANO
Scala 1:10

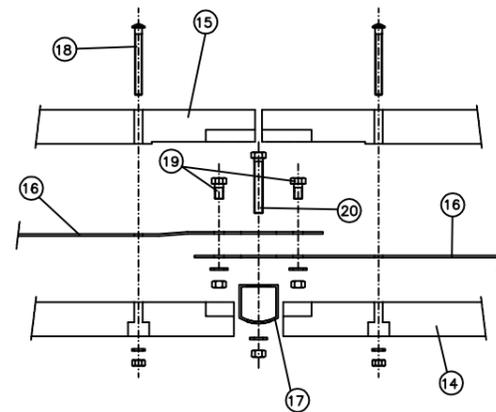

SCHEMA DEGLI ELEMENTI CHE COMPONGONO LA BARRIERA
Scala 1:10

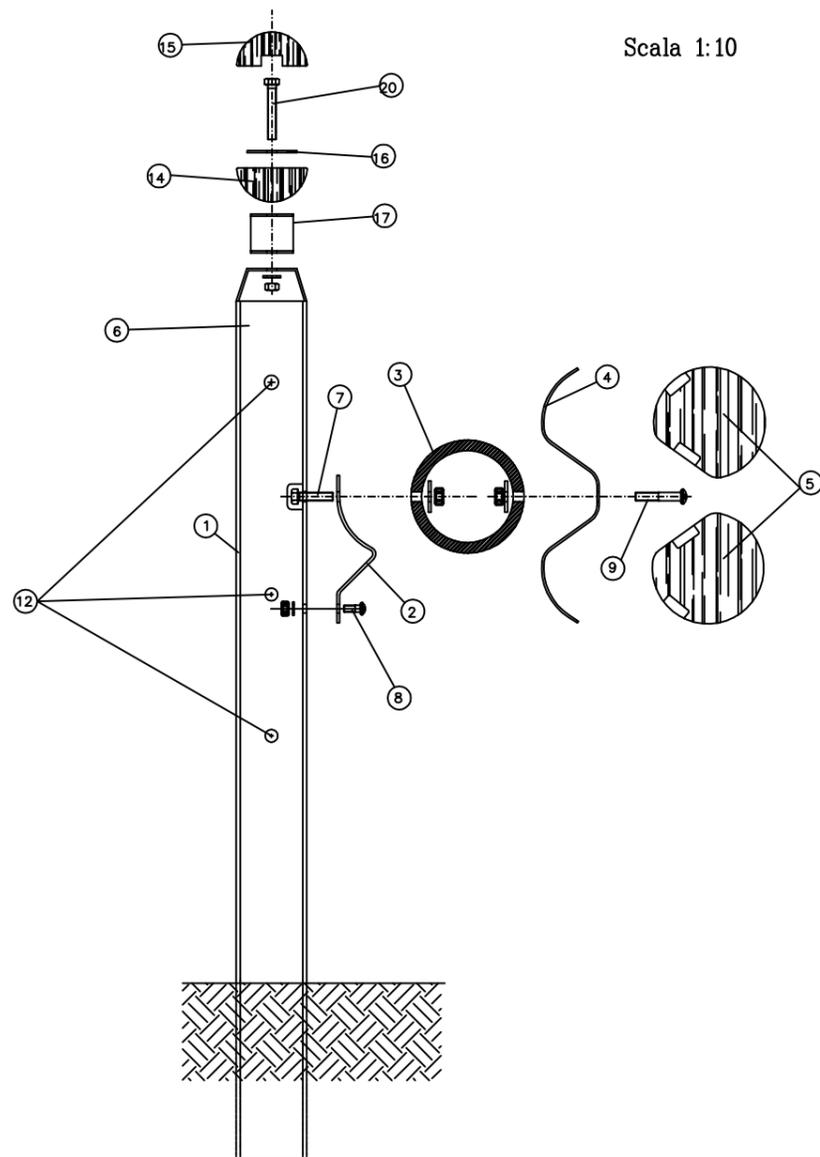


SCHEMA DEGLI ELEMENTI CHE COMPONGONO LA BARRIERA Scala 1:20

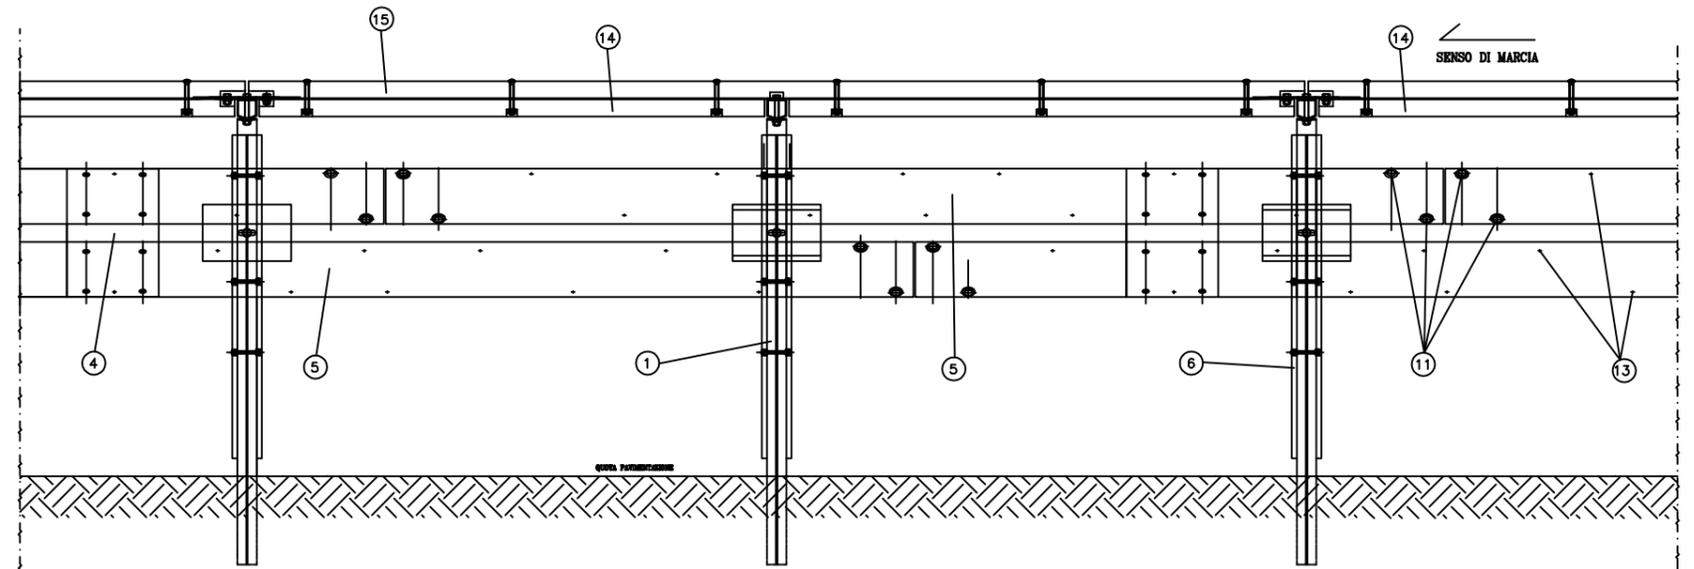


LEGENDA

①	PALETTO	Tavola S-3
②	SOSTEGNO DISTANZIATORE	Tavola S-5
③	DISTANZIATORE	Tavola S-6
④	NASTRO DOPPIA ONDA	Tavola S-1
⑤	CORRENTE IN LEGNO	Tavola S-2
⑥	RIVESTIMENTO IN LEGNO DEL PALETTO	Tavola S-4
⑦	BULLONE SUPERIORE FISSAGGIO SOSTEGNO DISTANZIATORE E DISTANZIATORE AL PALETTO	Tavola S-7
⑧	BULLONI INFERIORI FISSAGGIO SOSTEGNO DISTANZIATORE AL PALETTO	Tavola S-7
⑨	BULLONI FISSAGGIO NASTRO DOPPIA ONDA AL DISTANZIATORE	Tavola S-7
⑩	BULLONI PER GIUNZIONI NASTRO DOPPIA ONDA	Tavola S-7
⑪	BULLONI FISSAGGIO CORRENTI IN LEGNO AL NASTRO DOPPIA ONDA	Tavola S-7
⑫	BULLONI FISSAGGIO RIVESTIMENTO AL PALETTO	Tavola S-7
⑬	VITI FISSAGGIO CORRENTI IN LEGNO AL NASTRO DOPPIA ONDA	Tavola S-7
⑭	RIVESTIMENTO INFERIORE DEL CORRIMANO	Tavola S-8
⑮	RIVESTIMENTO SUPERIORE DEL CORRIMANO	Tavola S-8
⑯	ANIMA DEL CORRIMANO	Tavola S-9
⑰	SOSTEGNO AL CORRIMANO	Tavola S-10
⑱	BULLONE PER GIUNZIONE TRA RIVESTIMENTO SUPERIORE, INFERIORE E ANIMA DEL CORRIMANO	Tavola S-7
⑲	BULLONE PER GIUNZIONE TRA ANIME SUCCESSIVE DEL CORRIMANO	Tavola S-7
⑳	BULLONE PER GIUNZIONE TRA LE ANIME E IL SOSTEGNO DEL CORRIMANO	Tavola S-7

SEZIONE FISSAGGIO TRA CORRENTE IN LEGNO E NASTRO

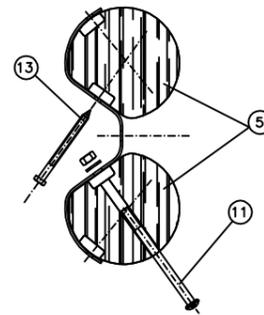

SEZIONE PARTICOLARE SOVRAPPOSIZIONE NASTRI

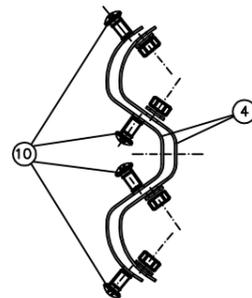

BARRIERA LATO STRADA H2

disegni per produzione e installazione

Oggetto
SCHEMA D'ASSIEME
BARRIERA STANDARD

Data
Aprile '05


Tav. N.

Agg.
Maggio '06

S-0

Ns. rif.
2279-2FB-CW-VC-S0

Committente:

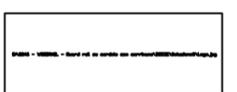

LOC. VALLA, 36038 TESSERO (TN)

Progettista:

Collaboratori: